



Anschlussplan EAU~K Two Tower

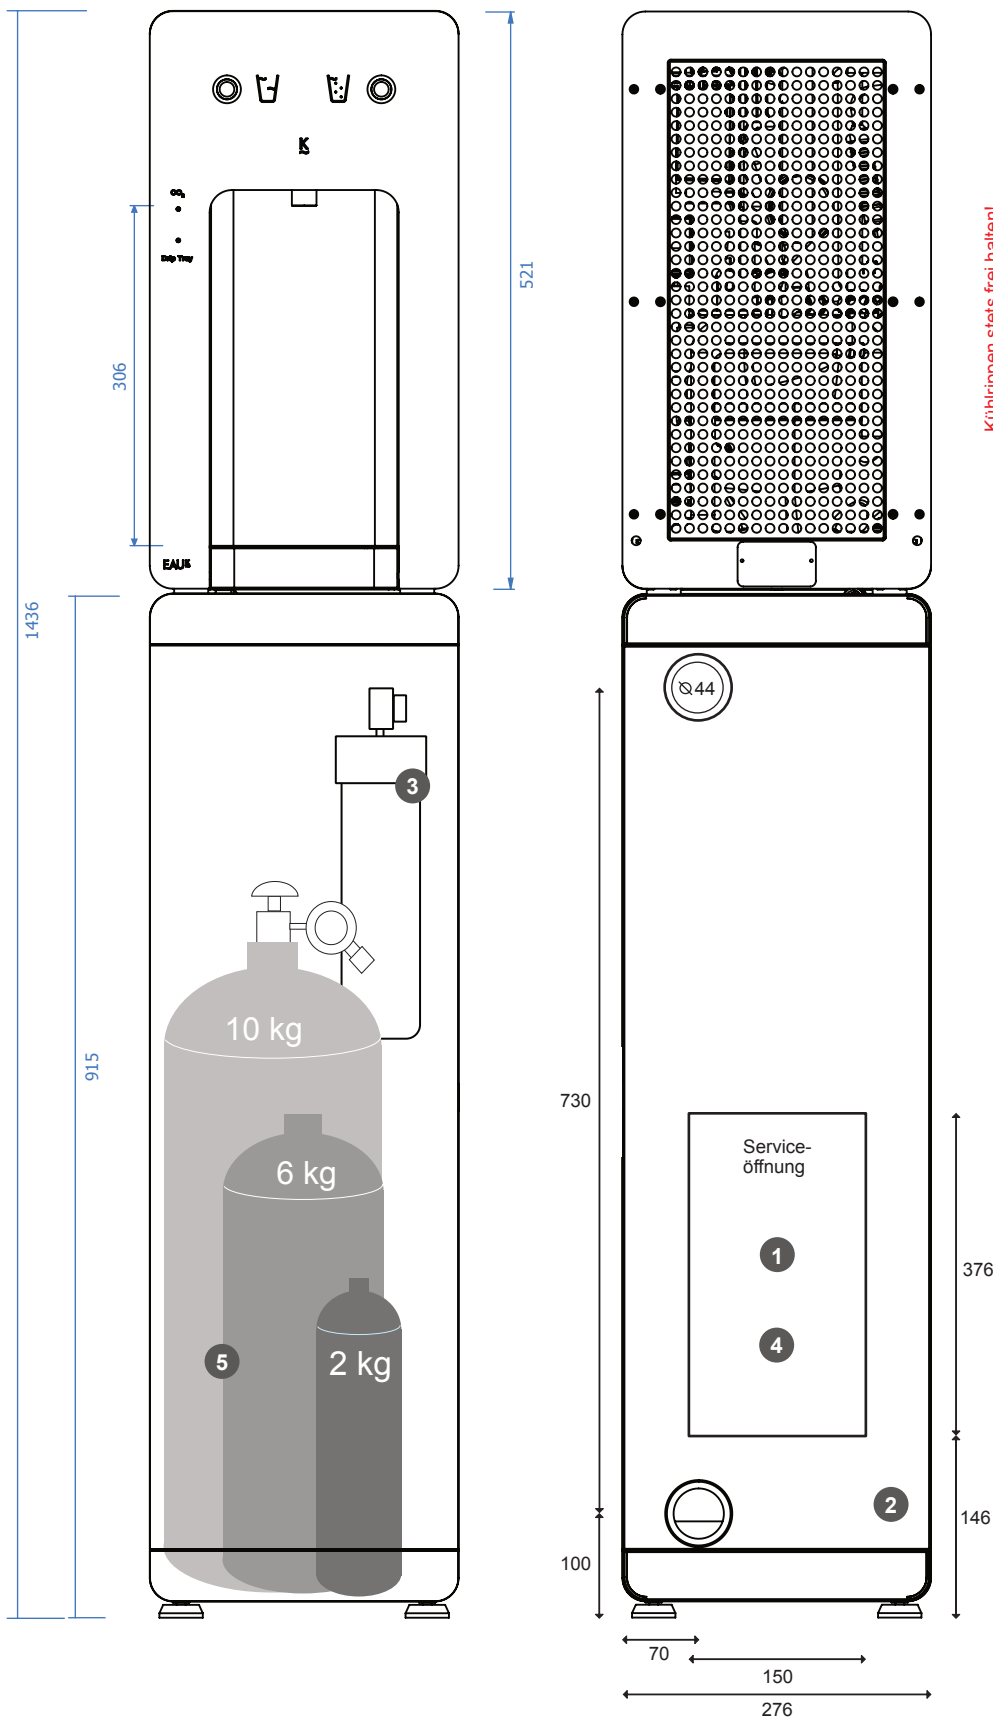

Aufsicht

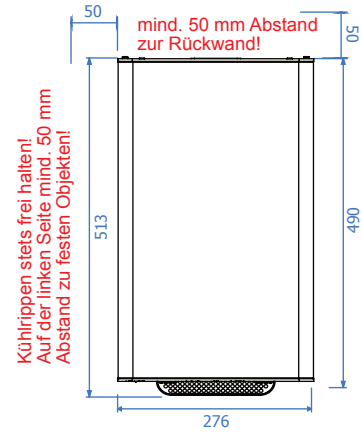

1 Wasseranschluss:

3/4" Aussengewinde -
direkt hinter der
Serviceöffnung oder
höchstens 100 cm links
oder rechts vom Unterbau

mind. 20 cm über
Sockelleiste

2 Stromanschluss

230 VAC / 16A
Schukosteckdose -

höchstens 100 cm links
oder rechts vom Unterbau

3 PURE EingangsfILTER

Filtergehäuse mit
Multilayer-
Hochleistungsfilter

4 Ablauf

Optionaler Ablauf mit
Syphon-Anschluss

5 Kohlensäure- Zylinder

In der Größe 2 kg, 6 kg
oder 10 kg kurz ist vom
Betreiber zu stellen.