


Anschlussplan EAU~K One Sub

EAU^K

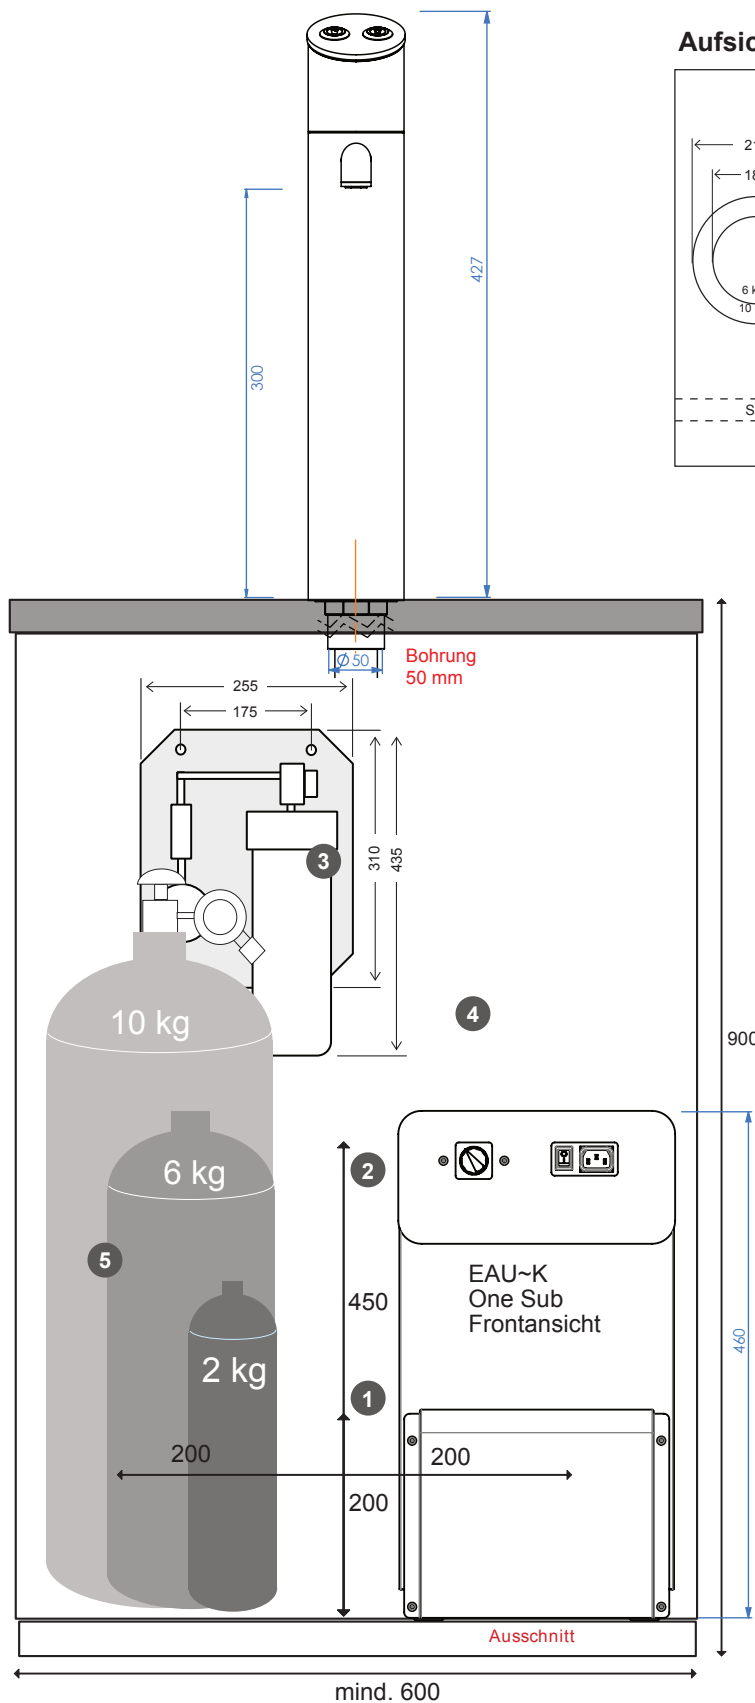

Aufsicht

1 Wasseranschluss:

3/4" Aussengewinde -
höchstens 20 cm links oder rechts von der Mitte des Unterbaus
mind. 20 cm über Sockelleiste, höchstens 45 cm über Sockelleiste

2 Stromanschluss

230 VAC / 16A Schukosteckdose -
höchstens 20 cm links oder rechts von der Mitte des Unterbaus
mind. 20 cm, höchstens 45 cm über Sockelleiste

3 Montageplatte

Bestehend aus Rückplatte, Wasserzähler, Rückflussverhinderer, Wasserdruckminderer, Absperrhahn und PURE Filtergehäuse

4 Ablauf

Optionaler Ablauf mit Syphon-Anschluss

5 Kohlensäure-Zylinder

In der Größe 2 kg, 6 kg oder 10 kg kurz ist vom Betreiber zu stellen.